


GROSPERRIN S.A.

Zi de la louvière
14 route de besançon
25480 PIREY

Telephone 03-81-50-21-67
Fax : 03-81-53-41-96
Mail : Contact@grosperrin.com

ACCESSOIRES POUR
FERMETURES DU BATIMENT

**BRAS DE PROJECTION AUTOMATIQUE
A OUVERTURE REGLABLE UMB2
NOTICE DE POSE**

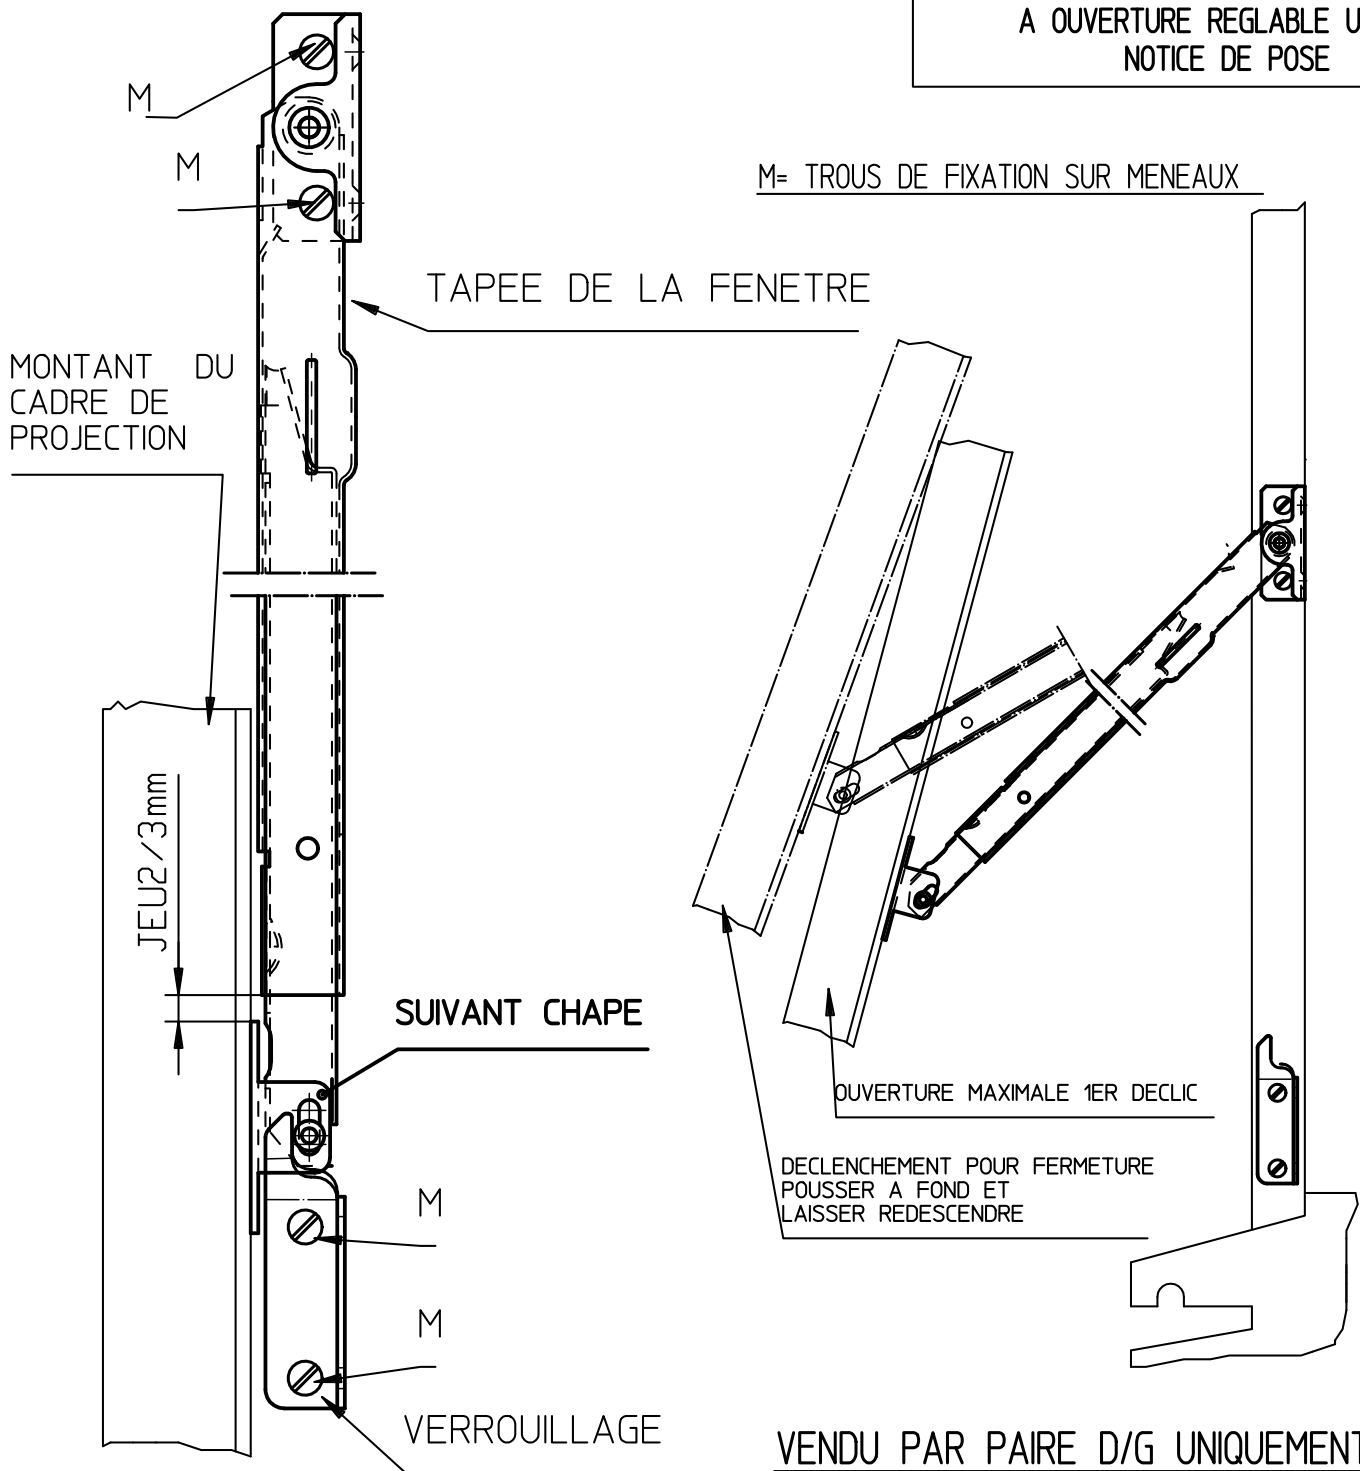

VENDU PAR PAIRE D/G UNIQUEMENT

DESIGNATION BRAS DE PROJECTION ACIER	MATIERE ACIER ZN JAUNE	REFERENCE		
		L300	L400	L500
CHAPE DE FACE N°1 REF 11020		1101	1102	1103
CHAPE DE COTE N°2 REF 11030		1104	1105	1106
CHAPE DE FACE N°3 REF 11040		1107	1108	1109
CHAPE DE COTE N°7 REF 11050		1110	1111	1112